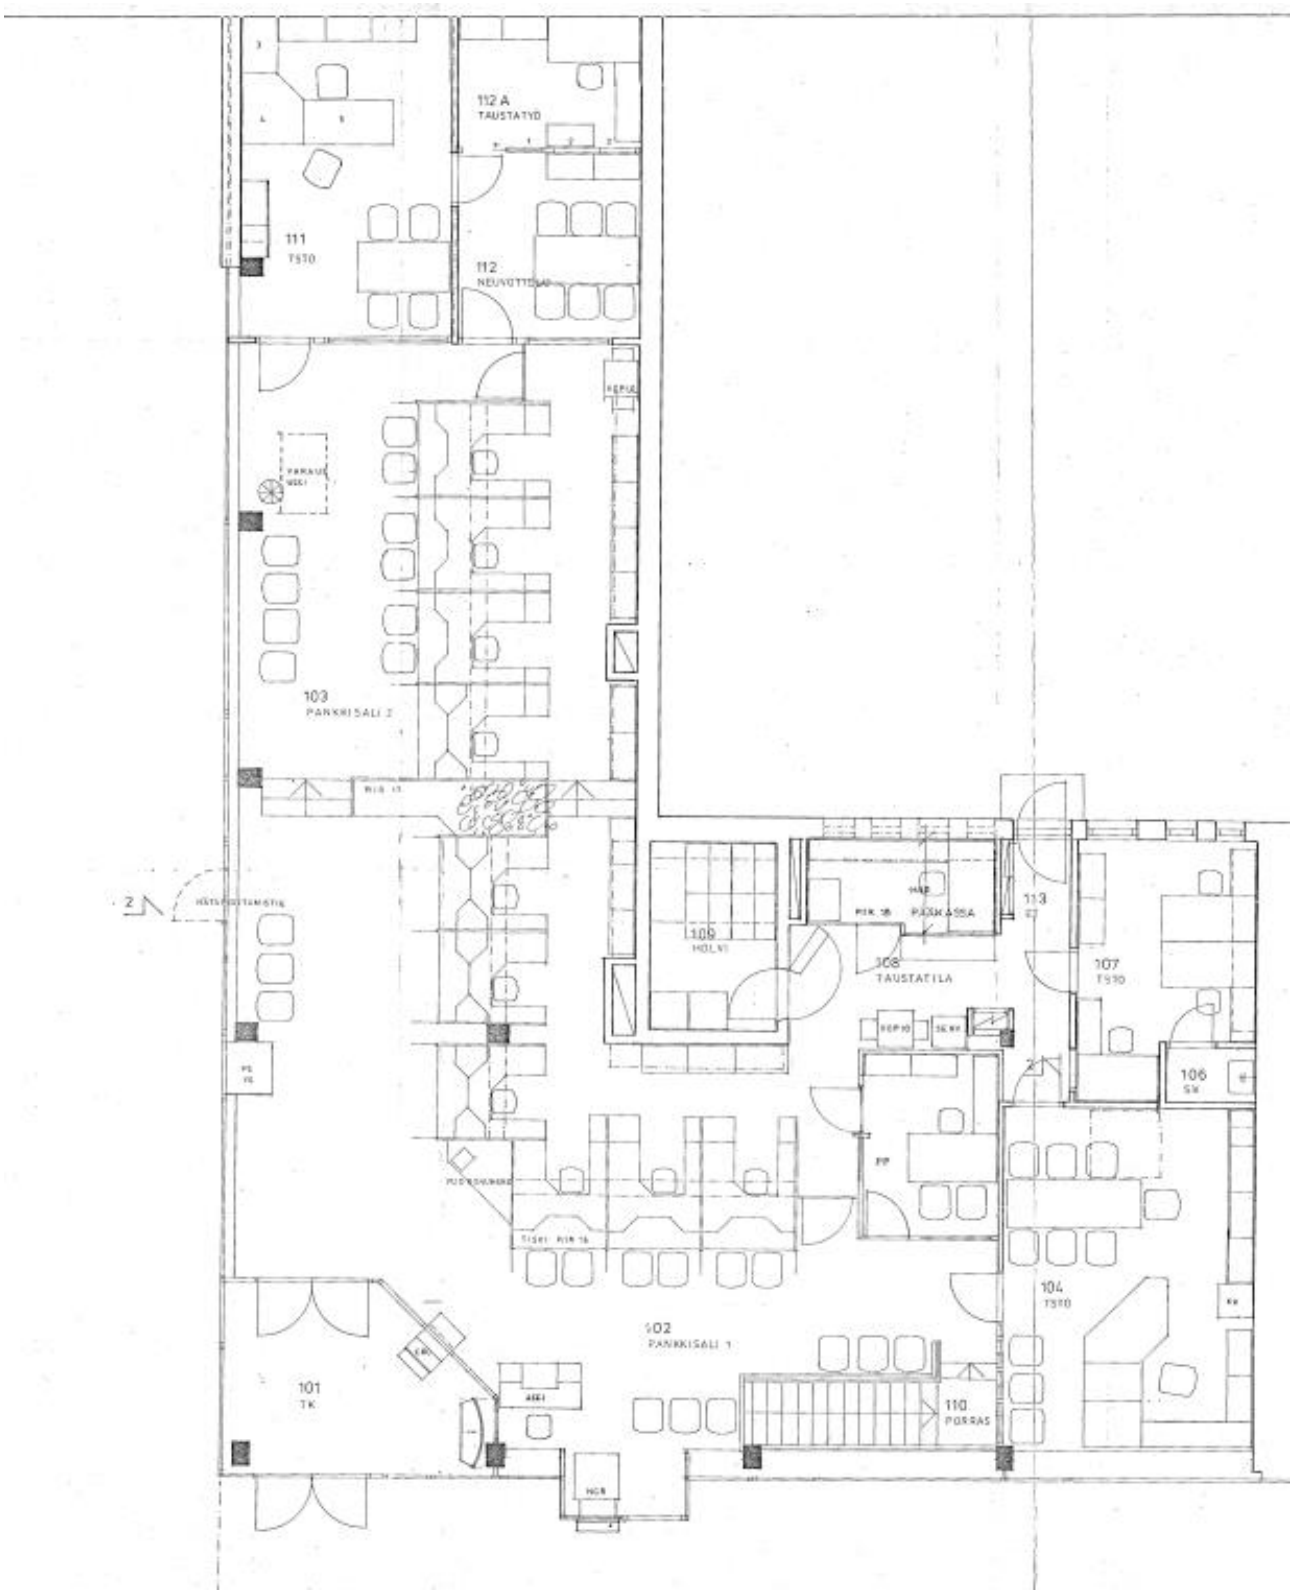
112 A
TAUSTATYÖ
111
TYÖ
112
NEUVOTTELU
103
PANKKISALI 2
109
HOLVI
108
TAUSTATILA
113
107
TYÖ
106
SW
104
TYÖ
102
PANKKISALI 1
101
TK
110
PORRAS