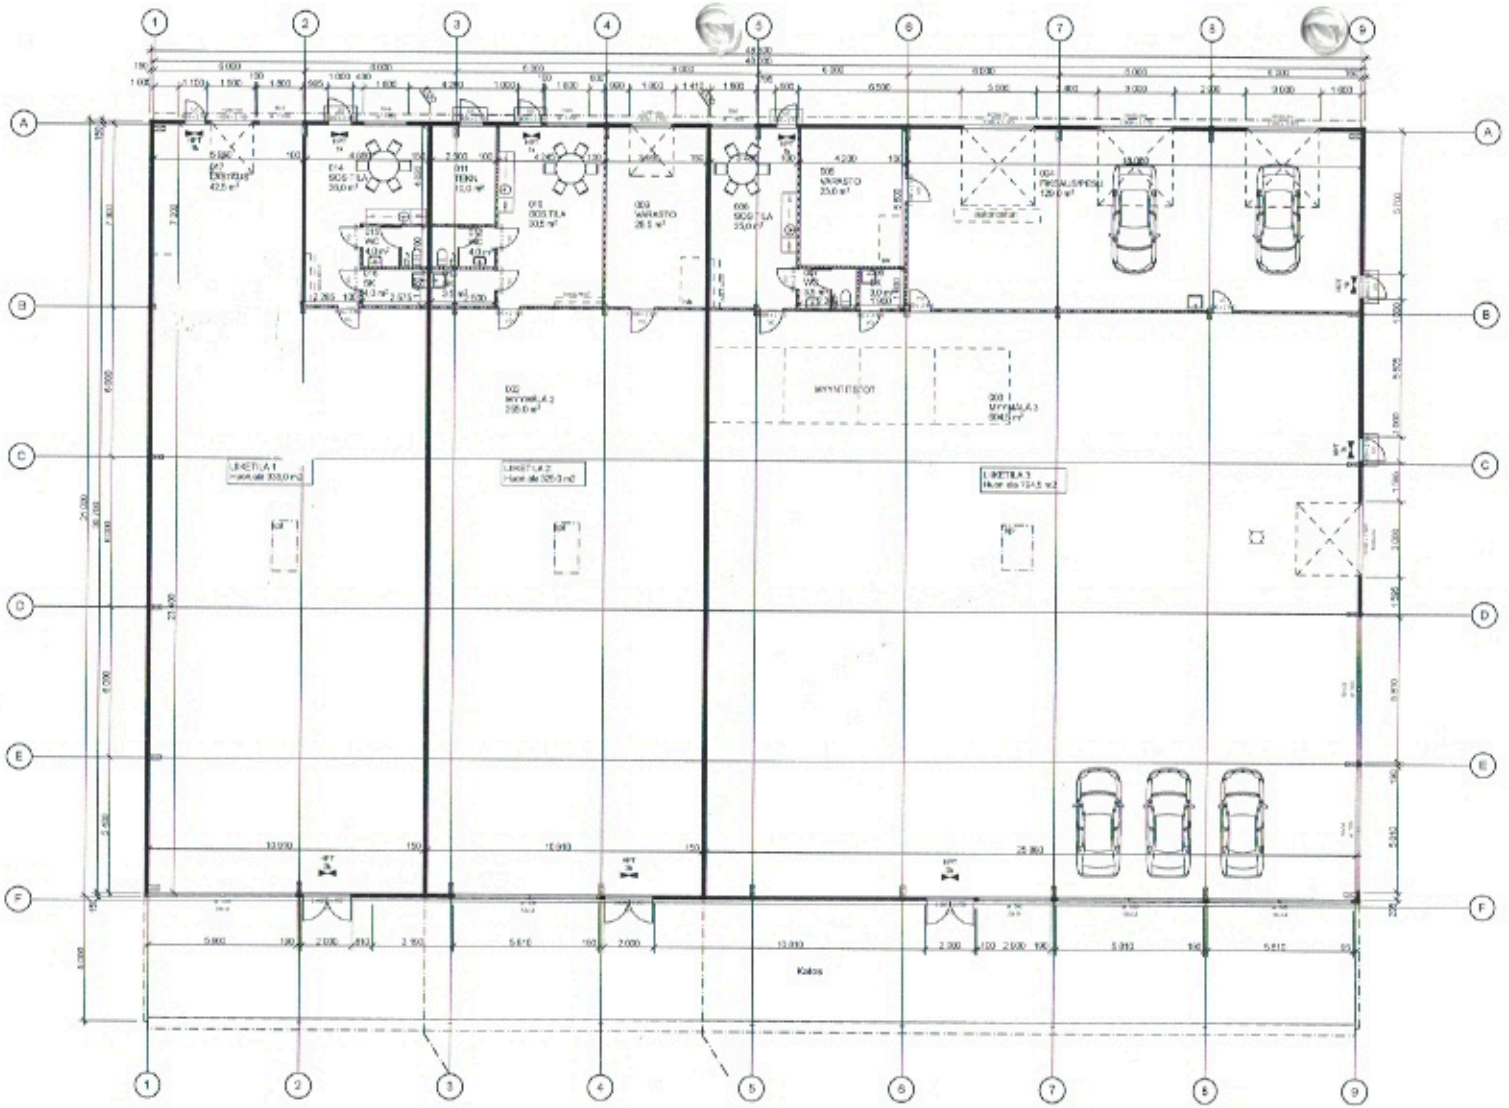

RAKENNUKSEN KÄYTTÖTARKOITUS MYYMALARAKENNUS

RAKENNUKSEN LÄMMITYSJÄRJESTELMÄ
KAUKOLÄMPÖ HYDRAULISET MENLÄTTILÄLÄMMITYS

ILMANVAIHTO KONEELLINEN LÄMMÖNTALTEENTOTOLLA
LVIS-ARVIOSTELMAT, ERIKSEISTÄJÄN HUOLTAAN
ILMANVAIHTOKONEEN VUOSIHYÖTYSUHDE OLTAVAN VÄHINTÄÄN 45%

RAKENNUKSEN KALUSLUOKKA P2
PALOLUOKITTELUJEN LUOKKA 1 (VARAUMIEN)
SUOJAUSTASO 1 (TYÖN AIKAISEN ALKUSAMMUTUSKALUSTO)

OSASTOIVAT SEINÄT: EI60, EW0, EW15
YHDISTÄVÄT RAKENTEET: R30

SAVUPOISTOLUUKUT, 3 % POHJA-ALASTA

EI MYYMÄLÄ 1: 255,0 m2 x 0,005 = 1,3 m2,
esim. 1 KPL Kerpolainen Solo sähköisesti avattava, 1300x2000, 1x lämpöherkkä ala1,4 m2 -> 1,4 m2

EI MYYMÄLÄ 2: 295,5 m2 x 0,005 = 1,3 m2
esim. 1 KPL Kerpolainen Solo sähköisesti avattava, 1300x2000, 1 x lämpöherkkä ala1,4 m2 -> 1,4 m2

EI MYYMÄLÄ 3: 904,5 m2 x 0,005 = 3,02 m2
esim. 2 KPL Kerpolainen Solo sähköisesti avattava, 1200x1800, 2 x lämpöherkkä ala1,30 m2 -> 3,36 m2

KÄSIKÄYTTÖLAITTEET: 1 KPL/300m2
PIKAPALOPOSTIT 30m SÄTEELLÄ (ERILLISEN SELVITYKSEN MUKAAN)

POSTUMERKIT
- ETUOVI PIONI KK SAVUNPOISTO EW1 180E e/e
- HPT OVET ERITETTY TASON J/A/VÄSSÄ

Suunnittelun vaihe: Tonttijaon muutos	Piirustuksen nro: 37	Tarkistettu nro: 2	Tarkistuksen yhteydessä muutettu merkintä:
Rakennuspaikan osoite: Liikekeskuksentie 20,			Piirustuksen sisältö: Julkisivu, sis.
Rakennuksen omistaja: Wäinön Market Oy Tervantie 42200 Keuruu			Piirustuksen nimike: Pohjapiirustus
Suunnittelun vastaava: Arkkitehtitoimisto Lassilehto, Niskanen Oy Rakentajan osoite: Liikekeskuksentie 20, 42200 Keuruu			Mittakaava: 1:100
Piirros: TPM	Suunnittelija: TyB, PeNi	Työnumero: 0207	
Päiväys: 27.6.2012			Tarkistuksen yhteydessä piirustuksesta poistettu merkintä:
Tarkistuksen yhteydessä muutettu merkintä: Tapani Niskanen			Numero: ARK 02